

LEGENDA

OZNACZENIA OBOWIĄZUJĄCE

- GRANICA OBSZARU OBJĘTEGO PLANEM
- LINIE ROZGRANICZAJĄCE TERENY O RÓŻNYM PRZEZNACZENIU LUB RÓŻNYCH ZASADACH ZAGOSPODAROWANIA
- NIEPRZEKRACZALNE LINIE ZABUDOWY
- GRANICA STREFY "W" OCHRONY ARCHEOLOGICZNEJ


U-P TEREN USŁUG LUB PRODUKCJI

OZNACZENIA INFORMACYJNE

STREFA OGRANICZONEGO UŻYTKOWANIA, OBOWIĄZUJĄ PRZEPISY ODREBNE Z ZAKRESU TRANSPORTU KOLEJOWEGO

MIEJSCOWY PLAN ZAGOSPODAROWANIA PRZESTRZENNEGO TERENU DZIAŁEK NR 20/2, 20/3, 20/4, 20/5, 20/6, 21/1, POŁOŻONYCH W OBRĘBIE MALICE, GMINA KCYNIA

SKALA 1 : 1000

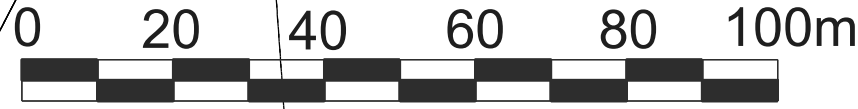


ZAŁĄCZNIK NR 1
DO UCHWAŁY NR
RADY MIEJSKIEJ W KCYNII
Z DNIA

PLAN SPORZĄDZIŁ
BURMISTRZ KCYNII

Mapa zasadnicza w skali 1:1000
Układ współrzędnych 2000 pąs 6

Informacja o źródle pochodzenia użytego materiału państwowego zasobu geodezyjnego i kartograficznego

- Nazwa organu wydającego licencję:
Starosta Nakleśki
ul. Gen. Henryka Dąbrowskiego 54
89-100 Nakło nad Notecią
- Licencjoholder:
GMINA KCYNIA
ul. Rynek 23 107.6
89-240 Kcynia
NIP: 556-180-09-79 19
- Numer licencji:
Licencja nr SWG.6621.3871.2021_0410_CL1

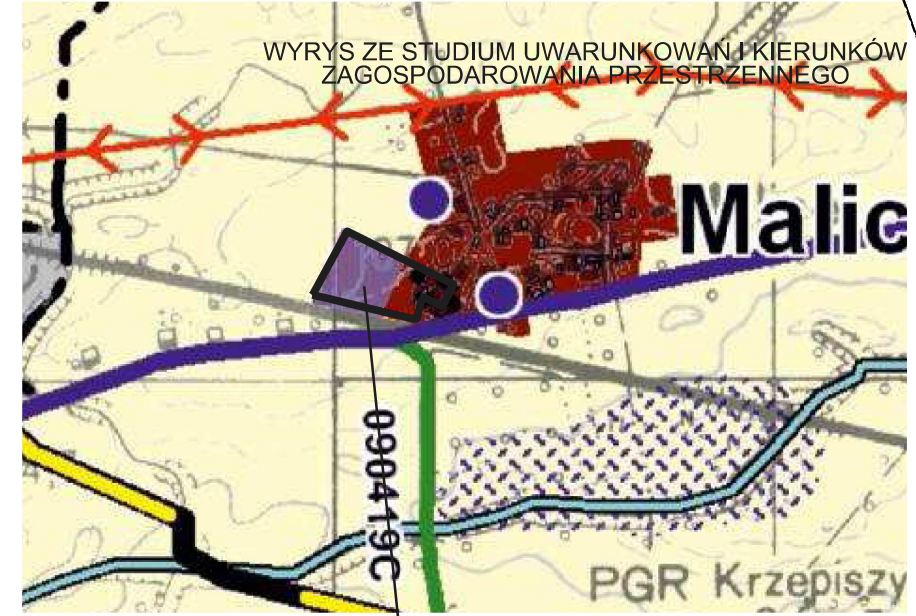

TEREN OBJĘTY MIEJSCOWYM PLANEM
ZAGOSPODAROWANIA PRZESTRZENNEGO

(ADAPTOWANE DO UZUPEŁNIENI)

- [MUP] TERENY URBANIZACJI
- [R] TERENY ROLNICZE
- [P] TERENY ZABUDOWY PRODUKCYJNEJ, SKŁADÓW I MAGAZYNÓW

1U-P