

18

**Uchwała Nr XIII/148/2007
Rady Miejskiej w Kcyni
z dnia 29 października 2007r.**

w sprawie miejscowego planu zagospodarowania przestrzennego terenu działek nr 688/3 i 688/4 w Kcyni.

Na podstawie art. 20 ustawy z dnia 27 marca 2003 r. o planowaniu i zagospodarowaniu przestrzennym (Dz. U. Nr 80, poz. 717 oraz z 2004 r. Nr 6, poz. 41, Nr 141, poz. 1492) oraz na podstawie art. 18 ust. 2 pkt 5 ustawy z dnia 8 marca 1990 r. o samorządzie gminnym (jednolity tekst Dz. U. z 2001 r. Nr 142, poz. 1591 oraz z 2002 r. Nr 23, poz. 220, Nr 62, poz. 558, Nr 113, poz. 984)

**Rada Miejska
uchwala co następuje:**

**Rozdział 1
Przepisy ogólne**

§ 1.1 Po stwierdzeniu zgodności z ustaleniami studium uwarunkowań i kierunków zagospodarowania przestrzennego gminy Kcynia uchwalonego uchwałą nr XII/125/99 Rady Miejskiej w Kcyni z dnia 29 grudnia 1999r, uchwała się miejscowy plan zagospodarowania przestrzennego terenu działek nr 688/3 i 688/4 w Kcyni.

2. Integralną częścią uchwały stanowi:

- a) rysunek planu w skali 1:1000 jako załącznik nr 1 do uchwały,
- b) rozstrzygnięcie o sposobie rozpatrzenia uwag do projektu planu oraz sposobie ich realizacji, jako załącznik nr 2 do uchwały,
- c) ustalenie sposobu realizacji zapisanych w planie inwestycji z zakresu infrastruktury technicznej, które należą do zadań własnych gminy wraz z zasadami ich finansowania, jako załącznik nr 3 do uchwały.

§ 2. 1. Uchwała ustanawia obowiązujące na terenach objętych planem przepisy prawa miejscowego dotyczące przeznaczenia i sposobu zagospodarowania poszczególnych terenów oraz określa konieczne dla osiągnięcia zamierzonych celów - nakazy, zakazy i warunki.

2. Przepisy prawne niniejszej uchwały nie mogą być stosowane wybiórczo oraz w oderwaniu od ustaleń rysunku stanowiącego załącznik do uchwały.

§ 3. W realizacji miejscowego planu, oprócz ustaleń przepisów zawartych w niniejszej uchwale, mają zastosowanie przepisy szczególne wraz z aktami wykonawczymi i odrębnymi.

§ 4. Każdy teren wydzielony liniami rozgraniczającymi tereny o różnym przeznaczeniu określony jest symbolem, w którym litery oznaczają przeznaczenie poszczególnych terenów według oznaczeń legendy rysunku planu.

§ 5. Na rysunku planu obowiązują:

1. granica obszaru objętego planem,
2. linie rozgraniczające tereny o różnym przeznaczeniu i różnych zasadach zagospodarowania,
3. nieprzekraczalne linie zabudowy,
4. symbole identyfikujące tereny o różnym przeznaczeniu i różnych zasadach zagospodarowania.

Rozdział 2

Ogólne ustalenia planu

§ 6. 1. Ustalenia ogólne obowiązują dla wszystkich terenów w granicach obszaru objętego planem, o ile ustalenia szczegółowe nie stanowią inaczej.

2. Przeznaczenie terenów:

- 1) w granicach planu wyznacza się tereny:
 - a) zabudowy mieszkaniowej jednorodzinnej o symbolu – MN,
 - b) dróg publicznych o symbolu - KD,

- 2) obowiązuje zakaz lokalizacji funkcji i obiektów nie związanych z podstawowym przeznaczeniem terenu i jego obsługą, w tym produkcyjnych, magazynowo - składowych (np. handlu hurtowego), hodowli zwierząt, obiektów warsztatowych, a także innych funkcji powodujących szkodliwe (trwałe lub czasowe) uciążliwości dla środowiska lub ludzi.

3. Zasady ochrony i kształtowania ładu przestrzennego:

- 1) wymagane sytuowanie nowych budynków zgodnie z liniami zabudowy, określonymi na rysunku planu, w sposób umożliwiający zharmonizowanie obiektów z otaczającym krajobrazem,
- 2) w granicach działki budowlanej terenów budownictwa mieszkaniowego jednorodzinnego obowiązuje zabudowa wyłącznie jednym budynkiem mieszkalnym,
- 3) ogrodzenie działek ażurowe - zaleca się żywopłoty.

4. Zasady ochrony środowiska, przyrody i krajobrazu kulturowego:

- 1) obowiązuje zagospodarowanie terenu prowadzące do utrzymania i ochrony wartości przyrodniczych i różnorodności form krajobrazowych, w tym:
 - a) zachowanie istniejących form ukształtowania terenu,
 - b) zakaz dokonywania zmian stosunków wodnych,
- 2) usuwanie drzew i krzewów, wymagane jest stosowne zezwolenie, podlega ograniczeniu i może nastąpić jedynie w przypadku: uzasadnionej wycinki o charakterze pielęgnacyjnym, realizacji docelowego układu drogowego i inwestycji z zakresu infrastruktury technicznej, zagrożenia bezpieczeństwa ludzi i mienia.

5. Zasady ochrony dziedzictwa kulturowego i zabytków oraz dóbr kultury współczesnej;

- 1) na całym terenie objętym planem, obowiązuje strefa archeologiczna „W”, na obszarze strefy wszelka działalność inwestycyjna musi być poprzedzona badaniami archeologicznymi prowadzonymi na koszt inwestora, zakres prac archeologicznych określony zostanie przy uzgodnieniu projektu budowlanego z Wojewódzkim Konserwatorem Zabytków,
- 2) w przypadku natrafienia podczas robót ziemnych na obiekt zabytkowy prace ziemne należy wstrzymać do momentu wykonania i udokumentowania badań archeologicznych.

6. Wymagania wynikające z potrzeb kształtowania przestrzeni publicznych: wymagana szczególna dbałość o wysoką jakość estetyczną elementów wyposażenia przestrzeni publicznych, m.in. obiektów małej architektury, oświetlenia, w zakresie wykonania nawierzchni, itp.

7. Parametry i wskaźniki kształtowania zabudowy oraz zagospodarowania terenów:

- 1) obowiązuje lokalizacja zabudowy o wysokiej jakości architektoniczno-estetycznej, zgodnie, z zasadami określonymi na rysunku planu oraz w ustaleniach szczegółowych,
- 2) wzmagany udział powierzchni biologicznie czynnej dla terenów zabudowy mieszkaniowej jednorodzinnej wynosi 60%,

8. Granice i sposoby zagospodarowania terenów i obiektów podlegających ochronie, ustalonych na podstawie odrębnych przepisów: na terenie objętym planem nie występują tereny podlegające ochronie.

9. Szczegółowe zasady i warunki scalania i podziału nieruchomości:

- 1) podziału na działki budowlane dokonywać można wyłącznie zgodnie z liniami rozgraniczającymi tereny o różnym przeznaczeniu i różnych zasadach zagospodarowania oraz zgodnie z zasadami podziału wewnętrznego terenów o tym samym przeznaczeniu,
- 2) dopuszcza się możliwość łączenia projektowanych działek budowlanych w większe nieruchomości gruntowe funkcjonujące jako jedna działka budowlana – z zachowaniem dla terenu zabudowy mieszkaniowej jednorodzinnej zasady budowy wyłącznie jednego budynku mieszkalnego na jednej działce budowlanej.

10. Zasady modernizacji, rozbudowy i budowy systemów komunikacji i infrastruktury technicznej:

- 1) tereny w liniach rozgraniczających dróg przeznaczone są do ruchu i postoju pojazdów, ruchu pieszych, lokalizacji ścieżek rowerowych i urządzeń infrastruktury technicznej,
- 2) obowiązuje zakaz lokalizacji zabudowy niezwiązanej z utrzymaniem i obsługą komunikacji;
- 3) szczegółowe rozwiązania geometrii ulic i skrzyżowań (jezdnie, chodniki, ścieżki rowerowe, pasy postojowe) należy opracować w projektach budowlanych inwestycji,

- 4) dopuszcza się budowę i przebudowę istniejącej sieci infrastruktury technicznej na warunkach gestorów sieci w uzgodnieniu z zarządcą drogi,
- 5) zasady obsługi w zakresie zaopatrzenia w wodę - zaopatrzenie w wodę z gminnej sieci wodociągowej na warunkach określonych przez gestora sieci,
- 6) zasady obsługi w zakresie kanalizacji sanitarnej:
 - a) odprowadzenie ścieków sanitarnych do gminnej sieci kanalizacji sanitarnej na warunkach gestora sieci,
 - b) do czasu realizacji zbiorczej sieci kanalizacji sanitarnej dopuszcza się odprowadzenia ścieków do szczelnych zbiorników okresowo opróżnianych; ścieki należy wywozić do punktu zlewnego wskazanego przez Urząd Miejski i dokumentować ilość wywożonych ścieków,
 - c) po wybudowaniu zbiorczej sieci kanalizacji sanitarnej obowiązuje likwidacja istniejących zbiorników na nieczystości ciekłe,
- 7) dopuszcza się odprowadzanie wód opadowych do gruntu z terenów zabudowy mieszkaniowej jednorodzinnej, w przypadku parkingów i komunikacji do czasu zrealizowania kanalizacji deszczowej dopuszcza się odprowadzanie wód opadowych do gruntu po uprzednim podczyszczeniu,
- 8) zasady obsługi w zakresie zaopatrzenia w gaz - obsługa zabudowy z przewidywanej rozdzielczej sieci gazowej średniego ciśnienia gazu ziemnego lub za pomocą indywidualnych zbiorników na gaz płynny,
- 9) zasady obsługi w zakresie zaopatrzenia w energię cieplną - dopuszcza się wykorzystanie urządzeń zasilanych gazem, energią elektryczną lub innymi paliw ekologicznych, w tym pochodzących ze źródeł energii odnawialnej, z zachowaniem normatywnych wartości emisji spalin do atmosfery, określonych w przepisach odrębnych i szczególnych,
- 10) zasady obsługi w zakresie zaopatrzenia w energię elektryczną:
 - a) zasilanie z projektowanej linii kablowej niskiego napięcia, wyprowadzonej ze stacji transformatorowej „Libelta 2”, zlokalizowanej poza granicą terenu, po jej przebudowie na stacje w gabarycie 400 kVA,
 - b) oświetlenie zewnętrzne i wewnętrzne należy zaprojektować i wykonać z możliwością przystosowania dla potrzeb obrony cywilnej,
- 11) zasady obsługi w zakresie telekomunikacji:
 - a) podłączenie do telefonii stacjonarnej poprzez kanalizację teletechniczną na warunkach określonych przez wybranego gestora sieci,

- b) zabrania się budowy napowietrznych linii telefonicznych,
- c) w zakresie telefonii komórkowej obowiązuje zakaz lokalizacji stacji bazowych telefonii komórkowych,

12) zasady obsługi w zakresie odpadów komunalnych:

- a) gromadzenie odpadów komunalnych w zamykanych, przenośnych pojemnikach - wywóz odpadów z pojemników w sposób zorganizowany na miejsce wskazane przez Urząd Miejski,
- b) pozostałe odpady unieszkodliwiać zgodnie z obowiązującymi przepisami odrębnymi i szczególnymi.

11. Sposoby i terminy tymczasowego zagospodarowania, urządzania i użytkowania terenów:

- 1) zabrania się wznoszenia tymczasowych obiektów budowlanych,
- 2) do czasu realizacji ustaleń planu dopuszcza się użytkowanie terenów na dotychczas obowiązujących zasadach.

12. Tereny rekreacyjno-wypoczynkowe oraz tereny służące organizacji imprez masowych: nie przewiduje się.

13. Wysokości stawek procentowych służących naliczeniu opłaty z tytułu wzrostu wartości nieruchomości:

- 1) na terenach przeznaczonych do realizacji celów publicznych – 0 %;
- 2) na terenach przeznaczonych do realizacji celów niepublicznych – 30%.

Rozdział 3

Zasady zagospodarowania obowiązujące na poszczególnych terenach objętych planem

§ 7. Tereny oznaczone symbolami **1MN**, **2MN** i **3MN** przeznacza się na cele zabudowy mieszkaniowej jednorodzinnej; obowiązują następujące ustalenia:

- 1) wysokość budynku mieszkalnego jednorodzinnego do dwóch kondygnacji naziemnych (w tym poddasze użytkowe) oraz maksymalnie 9,0m liczonych od powierzchni terenu w najniższym narożniku budynku do szczytu dachu,
- 2) wysokość elewacji frontowej budynku mieszkalnego jednorodzinnego maksymalnie 7m.
- 3) dopuszcza się podpiwniczenie budynków,

- 4) dopuszcza się budowę wolnostojącego budynku garażowego o architekturze nawiązującej do budynku mieszkalnego, z ewentualnym wydzieleniem pomieszczeń gospodarczych, wysokość budynków maksymalnie 5m,
- 5) dachy o nachyleniu 15° do 45° w kolorach pokrycia zbliżonych do naturalnego koloru dachówki ceramicznej lub w kolorze grafitowym,
- 6) maksymalna szerokość elewacji frontowej budynku mieszkalnego 12m,
- 7) powierzchnia całkowita budynku garażowo – gospodarczego maksymalnie do 60m²,
- 8) minimum 60 % powierzchni działki biologicznie czynna (zieleni użytkowa lub ozdobna).

§ 8. Tereny oznaczone symbolem **KD1** przeznacza się na cel drogi publicznej:

- 1) dopuszcza się lokalizację obiektów budowlanych i urządzeń technicznych związanych z prowadzeniem, zabezpieczeniem i obsługą ruchu, a także urządzeń związanych z potrzebami zarządzania ruchem,
- 2) dopuszcza się lokalizację urządzeń infrastruktury technicznej niezwiązanych z podstawową funkcją drogi,
- 3) obowiązuje zakaz lokalizacji budynków, budowli i urządzeń z wyłączeniem urządzeń infrastruktury technicznej, niezwiązanych z podstawowym przeznaczeniem terenu,
- 4) parametry i wskaźniki kształtowania zagospodarowania terenu:
 - a) szerokość w liniach rozgraniczających 10m,
 - b) dopuszcza się realizację drogi w układzie jednoprzestrzennym,
 - c) dopuszcza się budowę jezdni i jej remonty,
 - d) dopuszcza się realizację i remonty sieci i urządzeń infrastruktury technicznej związanych z obsługą techniczną drogi – odwodnienia, oświetlenia itp., na warunkach zarządcy drogi w porozumieniu z gestorami sieci.

§ 9. Teren oznaczony symbolem **KD2** przeznacza się na cel drogi publicznej – poszerzenie istniejącej drogi publicznej:

- 1) dopuszcza się lokalizację obiektów budowlanych i urządzeń technicznych związanych z prowadzeniem, zabezpieczeniem i obsługą ruchu, a także urządzeń związanych z potrzebami zarządzania ruchem,

- 2) dopuszcza się lokalizację urządzeń infrastruktury technicznej niezwiązanych z podstawową funkcją drogi,
- 3) obowiązuje zakaz lokalizacji budynków, budowli i urządzeń z wyłączeniem urządzeń infrastruktury technicznej, niezwiązanych z podstawowym przeznaczeniem terenu,
- 4) parametry i wskaźniki kształtowania zagospodarowania terenu:
 - a) poszerzenie istniejącej drogi publicznej do 10m w liniach rozgraniczających – zgodnie z rysunkiem planu,
 - b) dopuszcza się realizację drogi w układzie jednoprzestrzennym,
 - c) dopuszcza się budowę jezdni i jej remonty,
 - d) dopuszcza się realizację i remonty sieci i urządzeń infrastruktury technicznej związanych z obsługą techniczną drogi – odwodnienia, oświetlenia itp., na warunkach zarządcy drogi w porozumieniu z gestorami sieci.

§ 10. Tereny oznaczone symbolami **KD3** i **KD4** przeznacza się na cel drogi publicznej:

- 1) dopuszcza się lokalizację obiektów budowlanych i urządzeń technicznych związanych z prowadzeniem, zabezpieczeniem i obsługą ruchu, a także urządzeń związanych z potrzebami zarządzania ruchem,
- 2) dopuszcza się lokalizację urządzeń infrastruktury technicznej niezwiązanych z podstawową funkcją drogi,
- 3) obowiązuje zakaz lokalizacji budynków, budowli i urządzeń z wyłączeniem urządzeń infrastruktury technicznej, niezwiązanych z podstawowym przeznaczeniem terenu,
- 4) parametry i wskaźniki kształtowania zagospodarowania terenu:
 - a) szerokość w liniach rozgraniczających 10m,
 - b) dopuszcza się realizację drogi w układzie jednoprzestrzennym,
 - c) dopuszcza się budowę jezdni i jej remonty,
 - d) dopuszcza się realizację i remonty sieci i urządzeń infrastruktury technicznej związanych z obsługą techniczną drogi – odwodnienia, oświetlenia itp., na warunkach zarządcy drogi w porozumieniu z gestorami sieci.


Rozdział 4

Przepisy końcowe

§ 11. Wykonanie uchwały powierza się Burmistrzowi Kcyni.

§ 12. Uchwała podlega publikacji na stronie internetowej gminy oraz w Dzienniku Urzędowym Województwa Kujawsko – Pomorskiego.

§ 13. Uchwała wchodzi w życie po upływie 30 dni od daty jej ogłoszenia w Dzienniku Urzędowym Województwa Kujawsko – Pomorskiego.

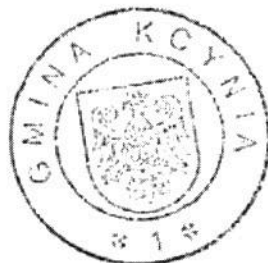

Przewodniczący
Rady Miejskiej w Kcyni

Ryszard Hamioszyn
Ryszard Hamioszyn

MIJSCOWY PLAN ZAGOSPODAROWANIA PRZESTRZENNEGO TERENU DZIAŁEK NR 688/3 I 688/4 W KCYNIA

MAPA SYTUACYJNO-WYSOKOŚCIOWA
SKALA 1:1000

SKALA 1 : 2 000

Wykaidztwo kujawsko-pomorskie

Powiat : rokietiski

Gmina : Kcynia

Obred: KCYNIA

Nr-As rob: 31/2/2004

K. E. R. G. 14.4./2004

Sektoria mapy nr 354.314.141-143


Karta mapy 33 dziaika nr 688/3, 688/4

Najwyzsza klasa szczegolow i szczegolow
Czesci urzadkowej, budowlanej,
ulicznej, przydroznej i innej
ulicznej, przydroznej

WYKONANE 11.10.2004r.

WYKONANE W: Urzad Miejski w Kcyni, ul. Gdansk
ZBIOROWY: PANIENKI
GEOLOGIA: URZADNIKOWY
UL. KOPCZYNSKIEGO 10, 85-230
ZADANIE: Opraczenie, wykonanie i
Swiatlowo MdB 1 B. 1412

Przebieg linii rozgraniczajacej teren
roznego przyrzecznictwu i
roznego zasadach
zagospodarowania
nieprzekraczalna linia
za budowy
tereny zabudowy
mieszkanicowej jednorodnej
droga publiczna

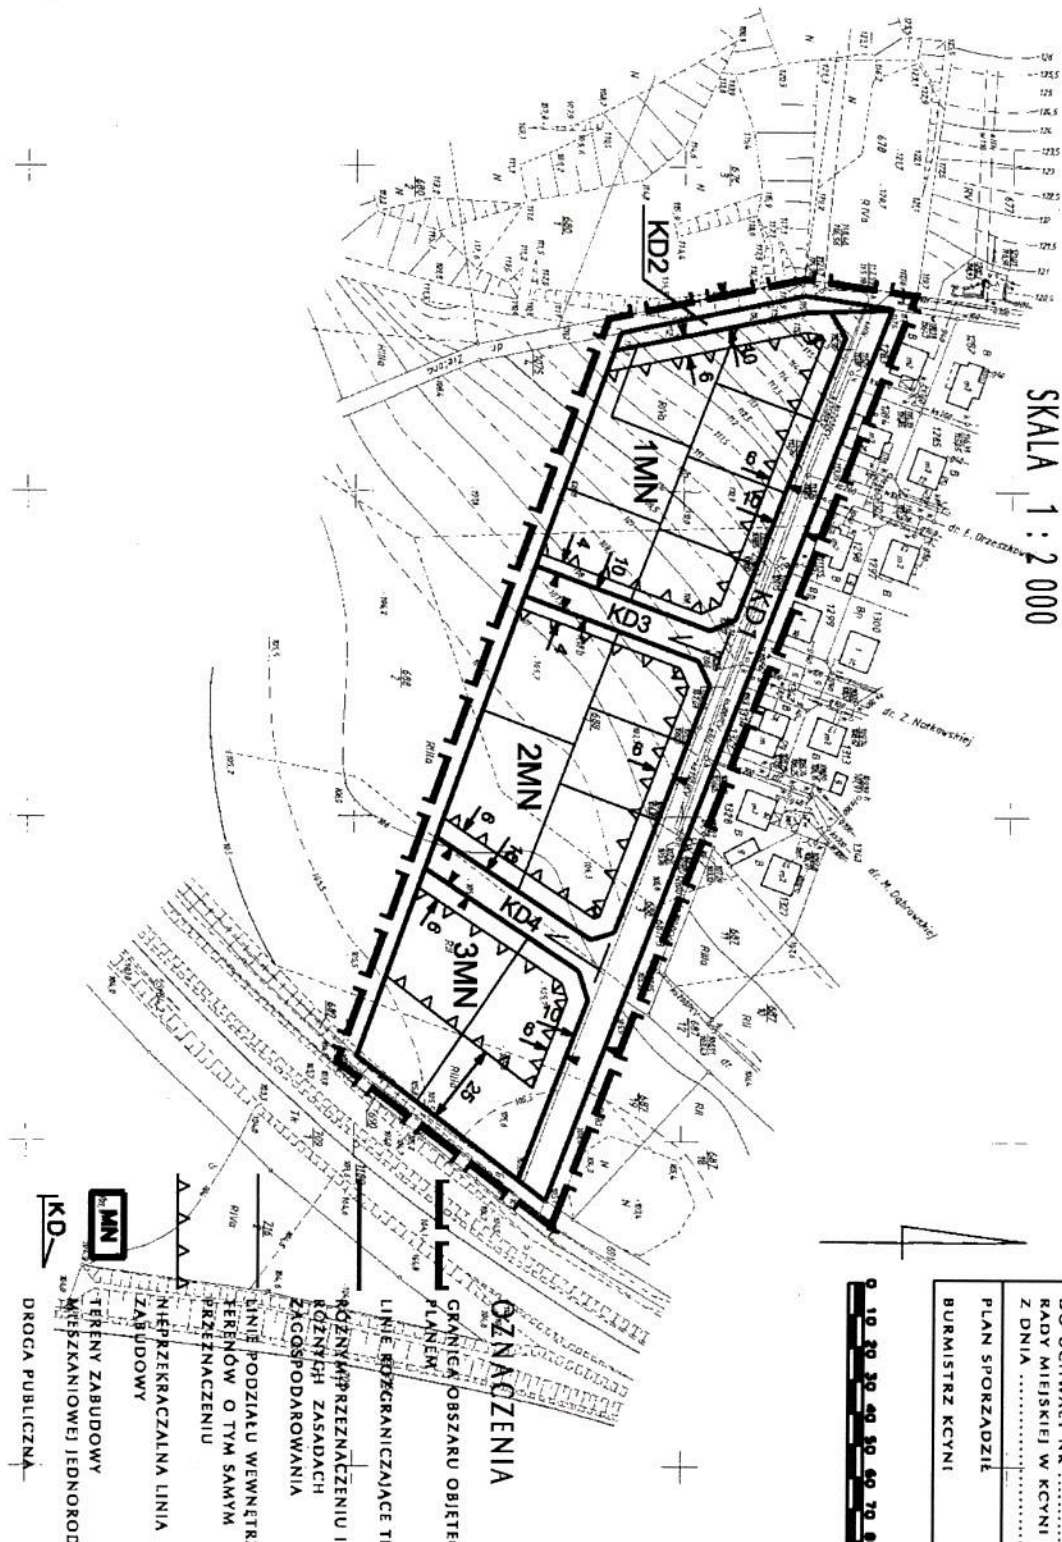

ZACZNIK NR 1 DO UCHWAŁY NR RADY MIEJSKIEJ W KCYNIA Z DNIA
PLAN SPORZĄDZIŁ BURMISTRZ KCYNIA

