

13

**Uchwała Nr XIII/149/2007
Rady Miejskiej w Kcyni
z dnia 29 października 2007r.**

w sprawie miejscowego planu zagospodarowania przestrzennego terenu działki nr 731 w Kcyni.

Na podstawie art. 20 ustawy z dnia 27 marca 2003 r. o planowaniu i zagospodarowaniu przestrzennym (Dz. U. Nr 80, poz. 717 oraz z 2004 r. Nr 6, poz. 41, Nr 141, poz. 1492) oraz na podstawie art. 18 ust. 2 pkt 5 ustawy z dnia 8 marca 1990 r. o samorządzie gminnym (jednolity tekst Dz. U. z 2001 r. Nr 142, poz. 1591 oraz z 2002 r. Nr 23, poz. 220, Nr 62, poz. 558, Nr 113, poz. 984)

**Rada Miejska
uchwała co następuje:**

**Rozdział 1
Przepisy ogólne**

§ 1.1 Po stwierdzeniu zgodności z ustaleniami studium uwarunkowań i kierunków zagospodarowania przestrzennego gminy Kcynia uchwalonego uchwałą nr XII/125/99 Rady Miejskiej w Kcyni z dnia 29 grudnia 1999r., uchwała się miejscowy plan zagospodarowania przestrzennego terenu działki nr 731.

2. Integralną częścią uchwały stanowi:

- a) rysunek planu w skali 1:1000 jako załącznik nr 1 do uchwały,
- b) rozstrzygnięcie o sposobie rozpatrzenia uwag do projektu planu oraz sposobie ich realizacji, jako załącznik nr 2 do uchwały,
- c) ustalenie sposobu realizacji zapisanych w planie inwestycji z zakresu infrastruktury technicznej, które należą do zadań własnych gminy wraz z zasadami ich finansowania, jako załącznik nr 3 do uchwały.

§ 2. 1. Uchwała ustanawia obowiązujące na terenach objętych planem przepisy prawa miejscowego dotyczące przeznaczenia i sposobu zagospodarowania poszczególnych terenów oraz określa konieczne dla osiągnięcia zamierzonych celów - nakazy, zakazy i warunki.

2. Przepisy prawne niniejszej uchwały nie mogą być stosowane wybiórczo oraz w oderwaniu od ustaleń rysunku stanowiącego załącznik do uchwały.

§ 3. W realizacji miejscowego planu, oprócz ustaleń przepisów zawartych w niniejszej uchwale, mają zastosowanie przepisy szczególne wraz z aktami wykonawczymi i odrębnymi.

§ 4. Każdy teren wydzielony liniami rozgraniczającymi tereny o różnym przeznaczeniu określony jest symbolem, w którym litery oznaczają przeznaczenie poszczególnych terenów według oznaczeń legendy rysunku planu.

§ 5. Na rysunku planu obowiązują:

1. granica obszaru objętego planem,
2. linie rozgraniczające tereny o różnym przeznaczeniu i różnych zasadach zagospodarowania,
3. nieprzekraczalne linie zabudowy,
4. symbole identyfikujące tereny o różnym przeznaczeniu i różnych zasadach zagospodarowania.

Rozdział 2

Ogólne ustalenia planu

§ 6. 1. Ustalenia ogólne obowiązują dla wszystkich terenów w granicach obszaru objętego planem, o ile ustalenia szczegółowe nie stanowią inaczej.

2. Przeznaczenie terenów:

- 1) w granicach planu wyznacza się tereny:
 - a) zabudowy mieszkaniowej z dopuszczeniem usług i obiektów produkcyjnych, składów i magazynów, o symbolu – M/U/P,
- 2) obowiązuje zakaz lokalizacji funkcji i obiektów nie związanych z podstawowym przeznaczeniem terenu i jego obsługą.

3. Zasady ochrony i kształtowania ładu przestrzennego:

- 1) wymagane sytuowanie nowych budynków zgodnie z liniami zabudowy, określonymi na rysunku planu, w sposób umożliwiający zharmonizowanie obiektów z otaczającym krajobrazem,
- 2) w granicach działki budowlanej obowiązuje zabudowa wyłącznie jednym budynkiem mieszkalnym,
- 3) ogrodzenie działek ażurowe - zaleca się żywoploty.

4. Zasady ochrony środowiska, przyrody i krajobrazu kulturowego:

- 1) obowiązuje zagospodarowanie terenu prowadzące do utrzymania i ochrony wartości przyrodniczych i różnorodności form krajobrazowych, w tym:
 - a) zachowanie istniejących form ukształtowania terenu,
 - b) zakaz dokonywania zmian stosunków wodnych,
- 2) usuwanie drzew i krzewów, wymagające jest stosownego zezwolenia, podlega ograniczeniu i może nastąpić jedynie w przypadku: uzasadnionej wycinki o charakterze pielęgnacyjnym, realizacji docelowego układu drogowego i inwestycji z zakresu infrastruktury technicznej, zagrożenia bezpieczeństwa ludzi i mienia.

5. Zasady ochrony dziedzictwa kulturowego i zabytków oraz dóbr kultury współczesnej; w przypadku natrafienia podczas robót ziemnych na obiekt zabytkowy prace ziemne należy wstrzymać do momentu wykonania i udokumentowania badań archeologicznych.

6. Wymagania wynikające z potrzeb kształtowania przestrzeni publicznych: wymagana szczególna dbałość o wysoką jakość estetyczną elementów wyposażenia przestrzeni publicznych, m.in. obiektów małej architektury, oświetlenia, w zakresie wykonania nawierzchni, itp.

7. Parametry i wskaźniki kształtowania zabudowy oraz zagospodarowania terenów:

- 1) obowiązuje lokalizacja zabudowy o wysokiej jakości architektoniczno-estetycznej, zgodnie, z zasadami określonymi na rysunku planu oraz w ustaleniach szczegółowych,

8. Granice i sposoby zagospodarowania terenów i obiektów podlegających ochronie, ustalonych na podstawie odrębnych przepisów: na terenie objętym planem nie występują tereny podlegających ochronie.

9. Szczegółowe zasady i warunki scalania i podziału nieruchomości:

- 1) podziału na działki budowlane dokonywać można wyłącznie zgodnie z zasadami podziału wewnętrznego terenów o tym samym przeznaczeniu,

10. Zasady modernizacji, rozbudowy i budowy systemów komunikacji i infrastruktury technicznej:

- 1) dopuszcza się budowę i przebudowę istniejącej sieci infrastruktury technicznej na warunkach gestorów sieci w uzgodnieniu z zarządcą drogi,
- 2) zasady obsługi w zakresie zaopatrzenia w wodę - zaopatrzenie w wodę z gminnej sieci wodociągowej na warunkach określonych przez gestora sieci,
- 3) zasady obsługi w zakresie kanalizacji sanitarnej:
 - a) odprowadzenie ścieków sanitarnych do gminnej sieci kanalizacji sanitarnej na warunkach gestora sieci,
 - b) do czasu realizacji zbiorczej sieci kanalizacji sanitarnej dopuszcza się odprowadzenia ścieków do szczelnych zbiorników okresowo opróżnianych; ścieki należy wywozić do punktu zlewnego wskazanego przez Urząd Miejski i dokumentować ilość wywożonych ścieków,
 - c) po wybudowaniu zbiorczej sieci kanalizacji sanitarnej obowiązuje likwidacja istniejących zbiorników na nieczystości ciekłe,
- 4) dopuszcza się odprowadzanie wód opadowych do gruntu z terenów zabudowy mieszkaniowej, w przypadku parkingów i komunikacji oraz terenów usługowych, produkcyjnych, składów i magazynów do czasu zrealizowania kanalizacji deszczowej dopuszcza się odprowadzanie wód opadowych do gruntu po uprzednim podczyszczeniu,
- 5) zasady obsługi w zakresie zaopatrzenia w gaz - obsługa zabudowy z przewidywanej rozdzielczej sieci gazowej średniego ciśnienia gazu ziemnego lub za pomocą indywidualnych zbiorników na gaz płynny,
- 6) zasady obsługi w zakresie zaopatrzenia w energię cieplną - dopuszcza się wykorzystanie urządzeń zasilanych gazem, energią elektryczną lub innych paliw ekologicznych, w tym pochodzących ze źródeł energii odnawialnej, z zachowaniem normatywnych wartości emisji spalin do atmosfery, określonych w przepisach odrębnych i szczególnych,
- 7) zasady obsługi w zakresie zaopatrzenia w energię elektryczną:
 - a) zasilanie adaptowanej zabudowy z istniejącej linii niskiego napięcia,
 - b) zasilanie obiektów przewidzianych do realizacji z projektowanej linii kablowej niskiego napięcia, wyprowadzonej ze stacji transformatorowej „Szubińska”,

- c) ustala się adaptację stacji transformatorowej słupowej „Szubińska”, zlokalizowanej w południowej części działki,
 - d) wprowadza się strefę ograniczonego użytkowania po 5 m od osi napowietrznej linii średniego napięcia w obie strony, wolną od zabudowy mieszkaniowej i usługowej,
 - e) ewentualna przebudowa lub skablowanie tej linii może być wykonane na warunkach gestora sieci,
 - f) w przypadku przebudowy linii na linię kablową, ograniczenia odległości zabudowy określone na rysunku planu staną się nieaktualne,
 - g) do czasu przebudowy lub skablowania linii należy zagwarantować gestorowi sieci dostęp do linii w celu jej obsługi, konserwacji i modernizacji.
 - h) oświetlenie zewnętrzne i wewnętrzne należy zaprojektować i wykonać z możliwością przystosowania dla potrzeb obrony cywilnej,
- 8) zasady obsługi w zakresie telekomunikacji:
- a) podłączenie do telefonii stacjonarnej poprzez kanalizację teletechniczną na warunkach określonych przez wybranego gestora sieci,
- 9) zasady obsługi w zakresie odpadów komunalnych:
- a) gromadzenie odpadów komunalnych w zamykanych, przenośnych pojemnikach - wywóz odpadów z pojemników w sposób zorganizowany na miejsce wskazane przez Urząd Miejski,
 - b) pozostałe odpady unieszkodliwiać zgodnie z obowiązującymi przepisami odrębnymi i szczególnymi.

11. Sposoby i terminy tymczasowego zagospodarowania, urządzania i użytkowania terenów:

- 1) zabrania się wznoszenia tymczasowych obiektów budowlanych,
- 2) do czasu realizacji ustaleń planu dopuszcza się użytkowanie terenów na dotychczas obowiązujących zasadach.

12. Tereny rekreacyjno-wypoczynkowe oraz tereny służące organizacji imprez masowych: nie przewiduje się.

13. Wysokości stawek procentowych służących naliczeniu opłaty z tytułu wzrostu wartości nieruchomości:

- 1) na terenach przeznaczonych do realizacji celów publicznych – 0 %;
- 2) na terenach przeznaczonych do realizacji celów niepublicznych – 30%.

Rozdział 3

Zasady zagospodarowania obowiązujące na poszczególnych terenach objętych planem

§ 7. Teren oznaczony symbolem **M/U/P** przeznacza się na cele zabudowy mieszkaniowej z dopuszczeniem usług oraz obiektów produkcyjnych, składów i magazynów; obowiązują następujące ustalenia:

- 1) wysokość budynków mieszkaniowych do trzech kondygnacji (w tym poddasze użytkowe) oraz maksymalnie 12,0m liczonych od powierzchni terenu w najniższym narożniku budynku do szczytu dachu, dachy o nachyleniu 30° do 50° w kolorach pokrycia zbliżonych do naturalnego koloru dachówki ceramicznej lub w kolorze grafitowym,
- 2) dopuszcza się wydzielenie funkcji usługowej w budynkach mieszkaniowych tak by strefa uciążliwości usług nie wpływała na funkcję mieszkaniową,
- 3) powierzchnia funkcji usługowej w projektowanym budynku nie może przekraczać 50%,
- 4) dopuszcza się budowę wolno stojących garaży o architekturze nawiązującej do budynku mieszkalnego, z ewentualnym wydzieleniem pomieszczeń gospodarczych, wysokość budynków maksymalnie 5m,
- 5) dopuszcza się realizację budynków produkcyjnych, składowych i magazynowych,
- 6) wysokość budynków produkcyjnych, składowych i magazynowych dwukondygnacyjna oraz maksymalnie 9,0m liczonych od powierzchni terenu w najniższym narożniku budynku do szczytu dachu, dachy o nachyleniu 15° do 45° w kolorach pokrycia zbliżonych do naturalnego koloru dachówki ceramicznej lub w kolorze grafitowym,
- 7) dopuszcza się budowę budynków biurowo – socjalnych do dwóch kondygnacji i wysokości maksymalnie 9,0m liczonych od powierzchni terenu w najniższym narożniku obiektu,
- 8) dachy projektowanych budynków biurowo – socjalnych o nachyleniu 5° do 45° w kolorach pokrycia zbliżonych do naturalnego koloru dachówki ceramicznej lub w kolorze grafitowym,
- 9) dopuszcza się budowę naziemnej stacji paliw,
- 10) dopuszcza się budowę stacji mycia maszyn i pojazdów,

- 11) dopuszcza się realizację urządzeń technologicznych związanych z podstawowym wykorzystaniem terenu,
- 12) maksymalna wysokość ścian oporowych i zasieków składowisk 9 m,
- 13) utwardzenie terenu za pomocą stabilizacji gruntu rodzimego, dopuszcza się budowę dróg wewnętrznych z elementów prefabrykowanych i nawierzchni bitumicznych,
- 14) uciążliwość prowadzonej działalności nie może wykraczać poza granice działki i nie może negatywnie wpływać na środowisko, w tym na grunt, wody podziemne i powierzchniowe,
- 15) dopuszcza się podział terenu na działki budowlane z zastrzeżeniem, że każda z wydzielonych działek budowlanych nie może być mniejsza niż 0,15 ha oraz musi posiadać dostęp do drogi publicznej poprzez wydzieloną wewnętrzną drogę dojazdową lub dostęp bezpośredni do drogi publicznej szerokości minimum 25m,
- 16) szerokość projektowanych wewnętrznych dróg dojazdowych określa się na minimum 10m,
- 17) drogi wewnętrzne po przekazaniu na własność Urzędu Miejskiego w Kcyni stają się drogami publicznymi,
- 18) minimum 40 % powierzchni działki biologicznie czynna (zieleni użytkowa lub ozdobna),


Rozdział 4

Przepisy końcowe

§ 8. Wykonanie uchwały powierza się Burmistrzowi Kcyni.

§ 9. Uchwała podlega publikacji na stronie internetowej gminy oraz w Dzienniku Urzędowym Województwa Kujawsko – Pomorskiego.

§ 10. Uchwała wchodzi w życie po upływie 30 dni od daty jej ogłoszenia w Dzienniku Urzędowym Województwa Kujawsko – Pomorskiego.

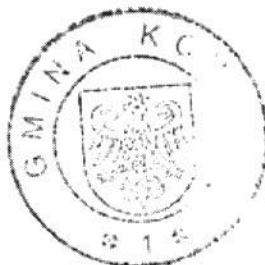

Przewodniczący
Rady Miejskiej w Kcyni

[Signature]
Ryszard Henioszyn

MIEJSOWY PLAN ZAGOSPODAROWANIA PRZESTRZENNEGO TERENU DZIAŁKI NR 731 W KCYNI SKALA 1 : 1 000

DATA SYTUACYJNO-WYSOKOŚCIOWA
SKALA 1 : 1000

wódzwo: kujawsko-pomorska
af: nakietcki
a: Kcyria

eb: KCYNIA - przy ul. Szubińskiej 14

R.G. 149/2004

s.rab. 36/2004

ja mapy nr 354.374.101-102-103-104

*ta mapy 27 działka nr 731

In WYKAZIE NA TERENIE W WIEŚI
Szubińska 14, 15, 16, 1000

TRZEWIAK OPAKOWANIE

Zbigniew Jankowski


Pracownia Architektoniczna i Inżynierska
ZBIGNIEW JANKOWSKI
ul. Wodociągowa 14, 83-100 Kcyria
tel. 71 731 10 10, 71 731 10 11
e-mail: zjankowski@wp.pl

STANOWISKO ZADANIA
1.0.001
1.0.002
ZALĄCZNIK NR 1 DO UCHWAŁY NR
RADY MIEJSKIEJ W KCYNI Z DNIA
PLAN SPORZĄDZIŁ BURMISTRZ KCYNI



- OZNACZENIA**
- GRANICA OBSZARU OBJĘTEGO PLANEM
 - LINIE ROZGRANICZAJĄCE
 - TERENY O RÓŻNYM PRZEZNACZENIU I RÓŻNYCH ZASADACH ZAGOSPODAROWANIA
 - NIERZĘKACZALNA LINIA OBRĘB MALICZABUDOWY
 - TERENY ZABUDOWY MIESZKANIOWEJ Z DOPUSZCZENIEM FUNKCJI USŁUGOWEJ, PRODUKCYJNEJ, SKŁADÓW I MAGAZYNÓW

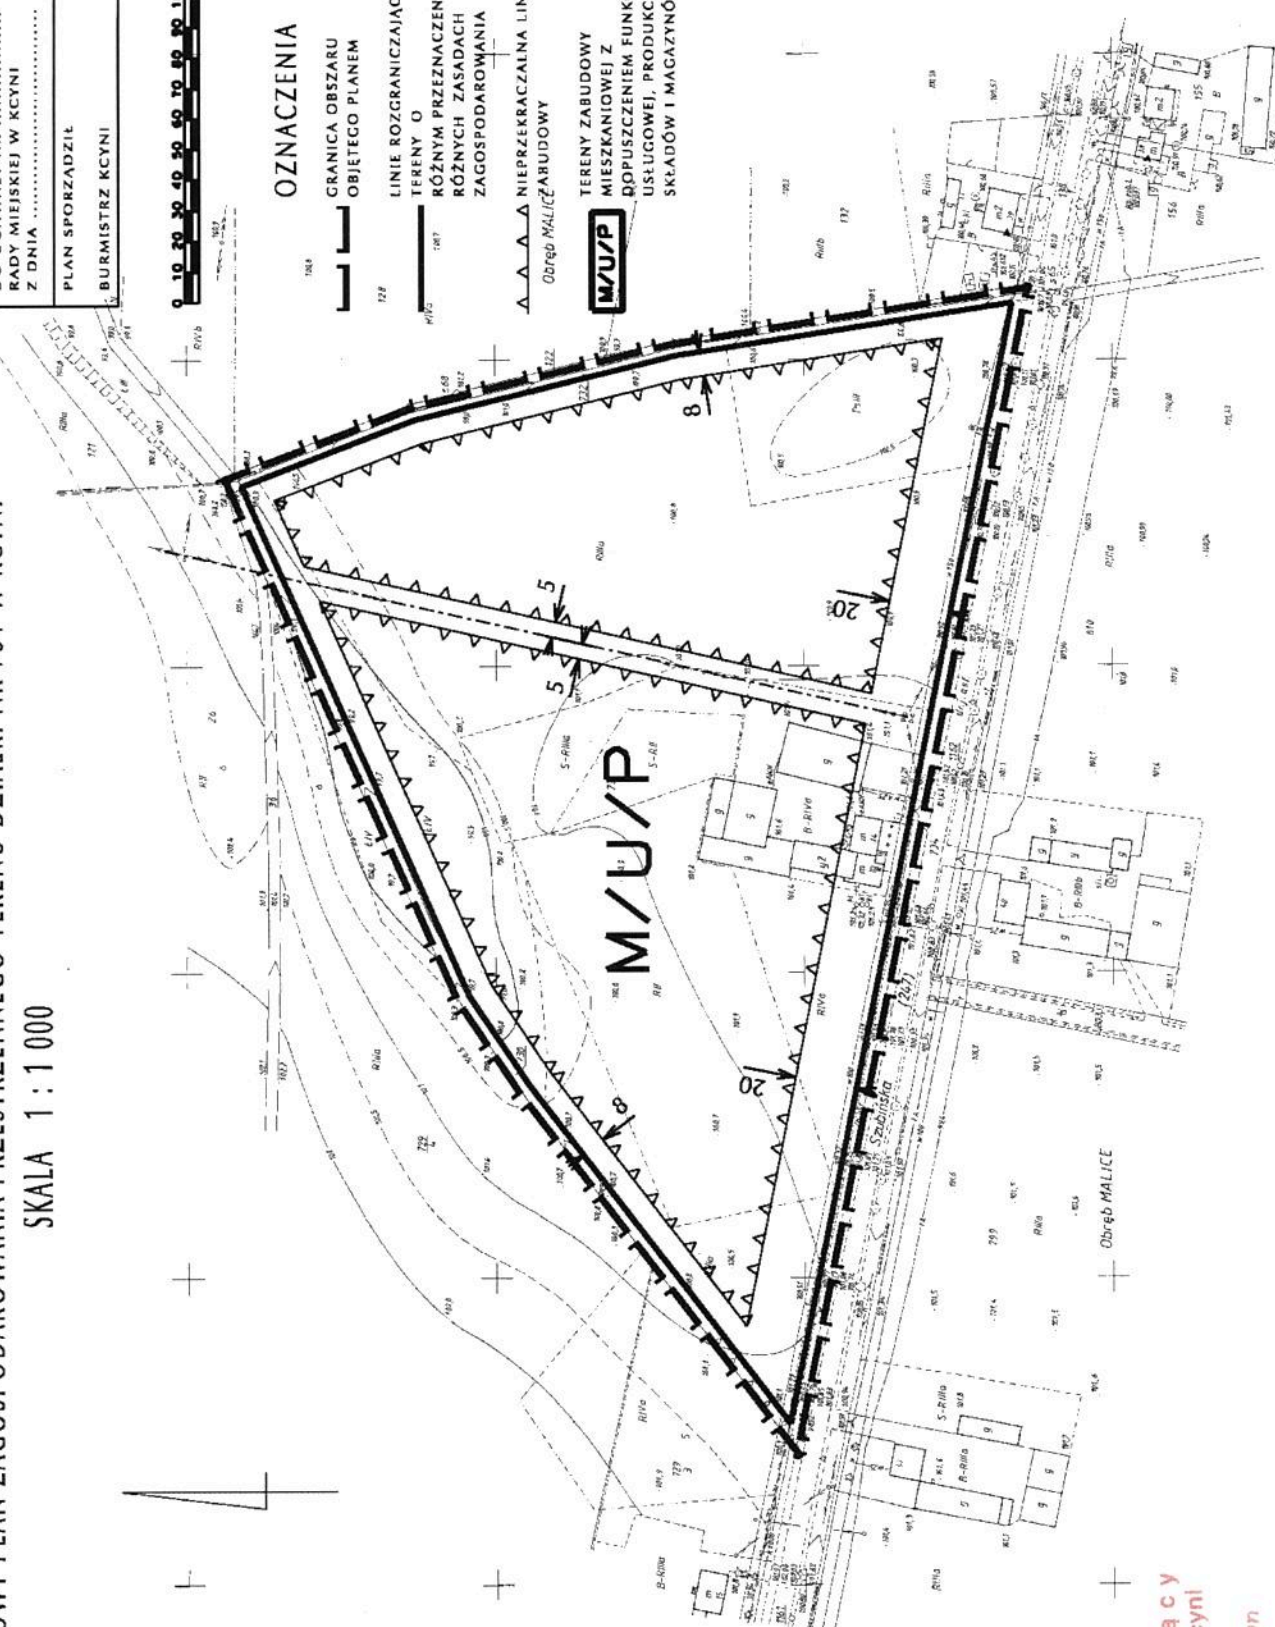

TRZEWIAK OPAKOWANIE
Rada Miejska w Kcyri
Ryszard Hantoszyn