




ZMIANA STUDIUM UWARUNKOWAŃ I KIERUNKÓW ZAGOSPODAROWANIA PRZESTRZENNEGO GMINY KCYNIA

UKŁAD KOMUNIKACYJNY

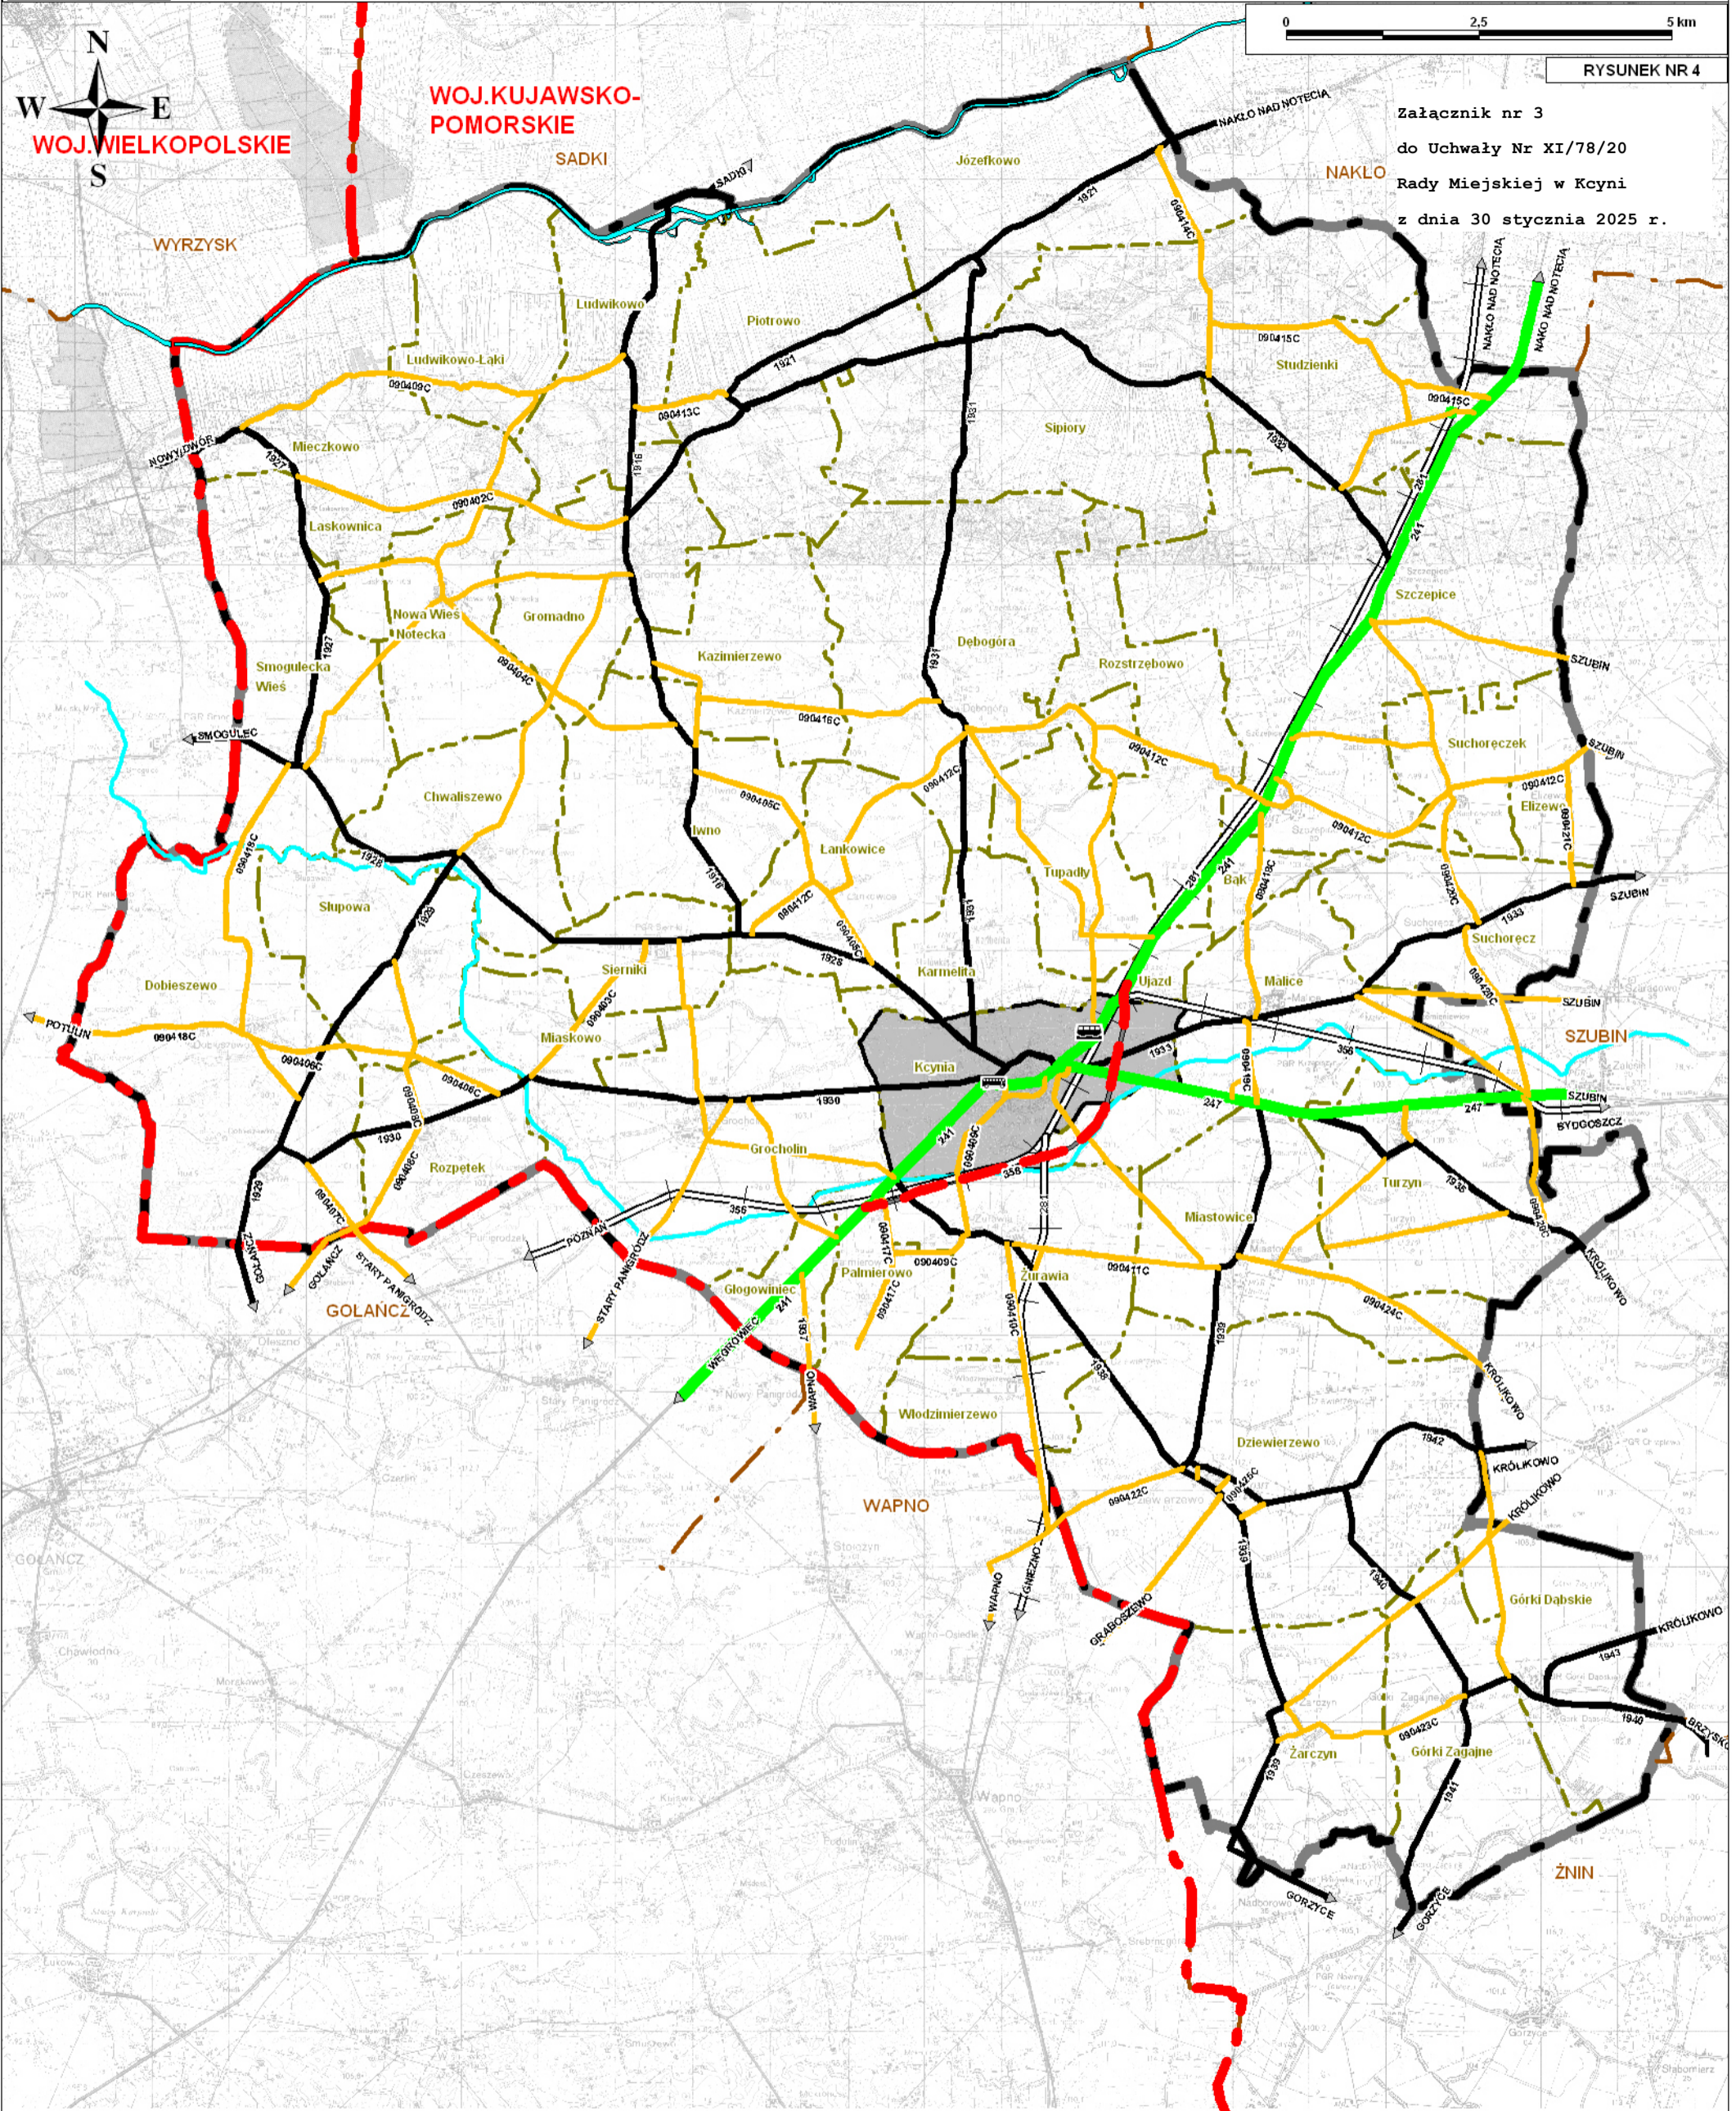

0 2,5 5 km
RYSUNEK NR 4

Załącznik nr 3
do Uchwały Nr XI/78/20
Rady Miejskiej w Kcyni
z dnia 30 stycznia 2025 r.

OZNACZENIA

- | | | | | | | |
|--|--|--|-----------------|--|---------|--------------------------------------|
| | GRANICA WOJEWÓDZTWA | | GRANICE MIASTA | | 174 | DROGI WOJEWÓDZKIE |
| | WOJ. WIELKOPOLSKIE | | GRANICE SOŁECTW | | 133 | DROGI POWIATOWE |
| | GRANICE GMIN SĄSIEDNICH | | Łankowice | | 090417C | DROGI GMINNE I INNE |
| | WAPNO | | GRANICE SOŁECTW | | | PROJEKTOWANA OBWODNICA MIASTA KCYNIA |
| | GRANICA GMINY (GRANICE OPRACOWANIA "ZMIANA STUDIUM") | | NAZWY SOŁECTW | | | DWORZEC PKP |
| | | | WODY PŁYNĄCE | | | DWORZEC PKS |
| | | | KOLEJ | | | |