




# ZMIANA STUDIUM UWARUNKOWAŃ I KIERUNKÓW ZAGOSPODAROWANIA PRZESTRZENNEGO GMINY KCYNIA

## UKŁAD KOMUNIKACYJNY

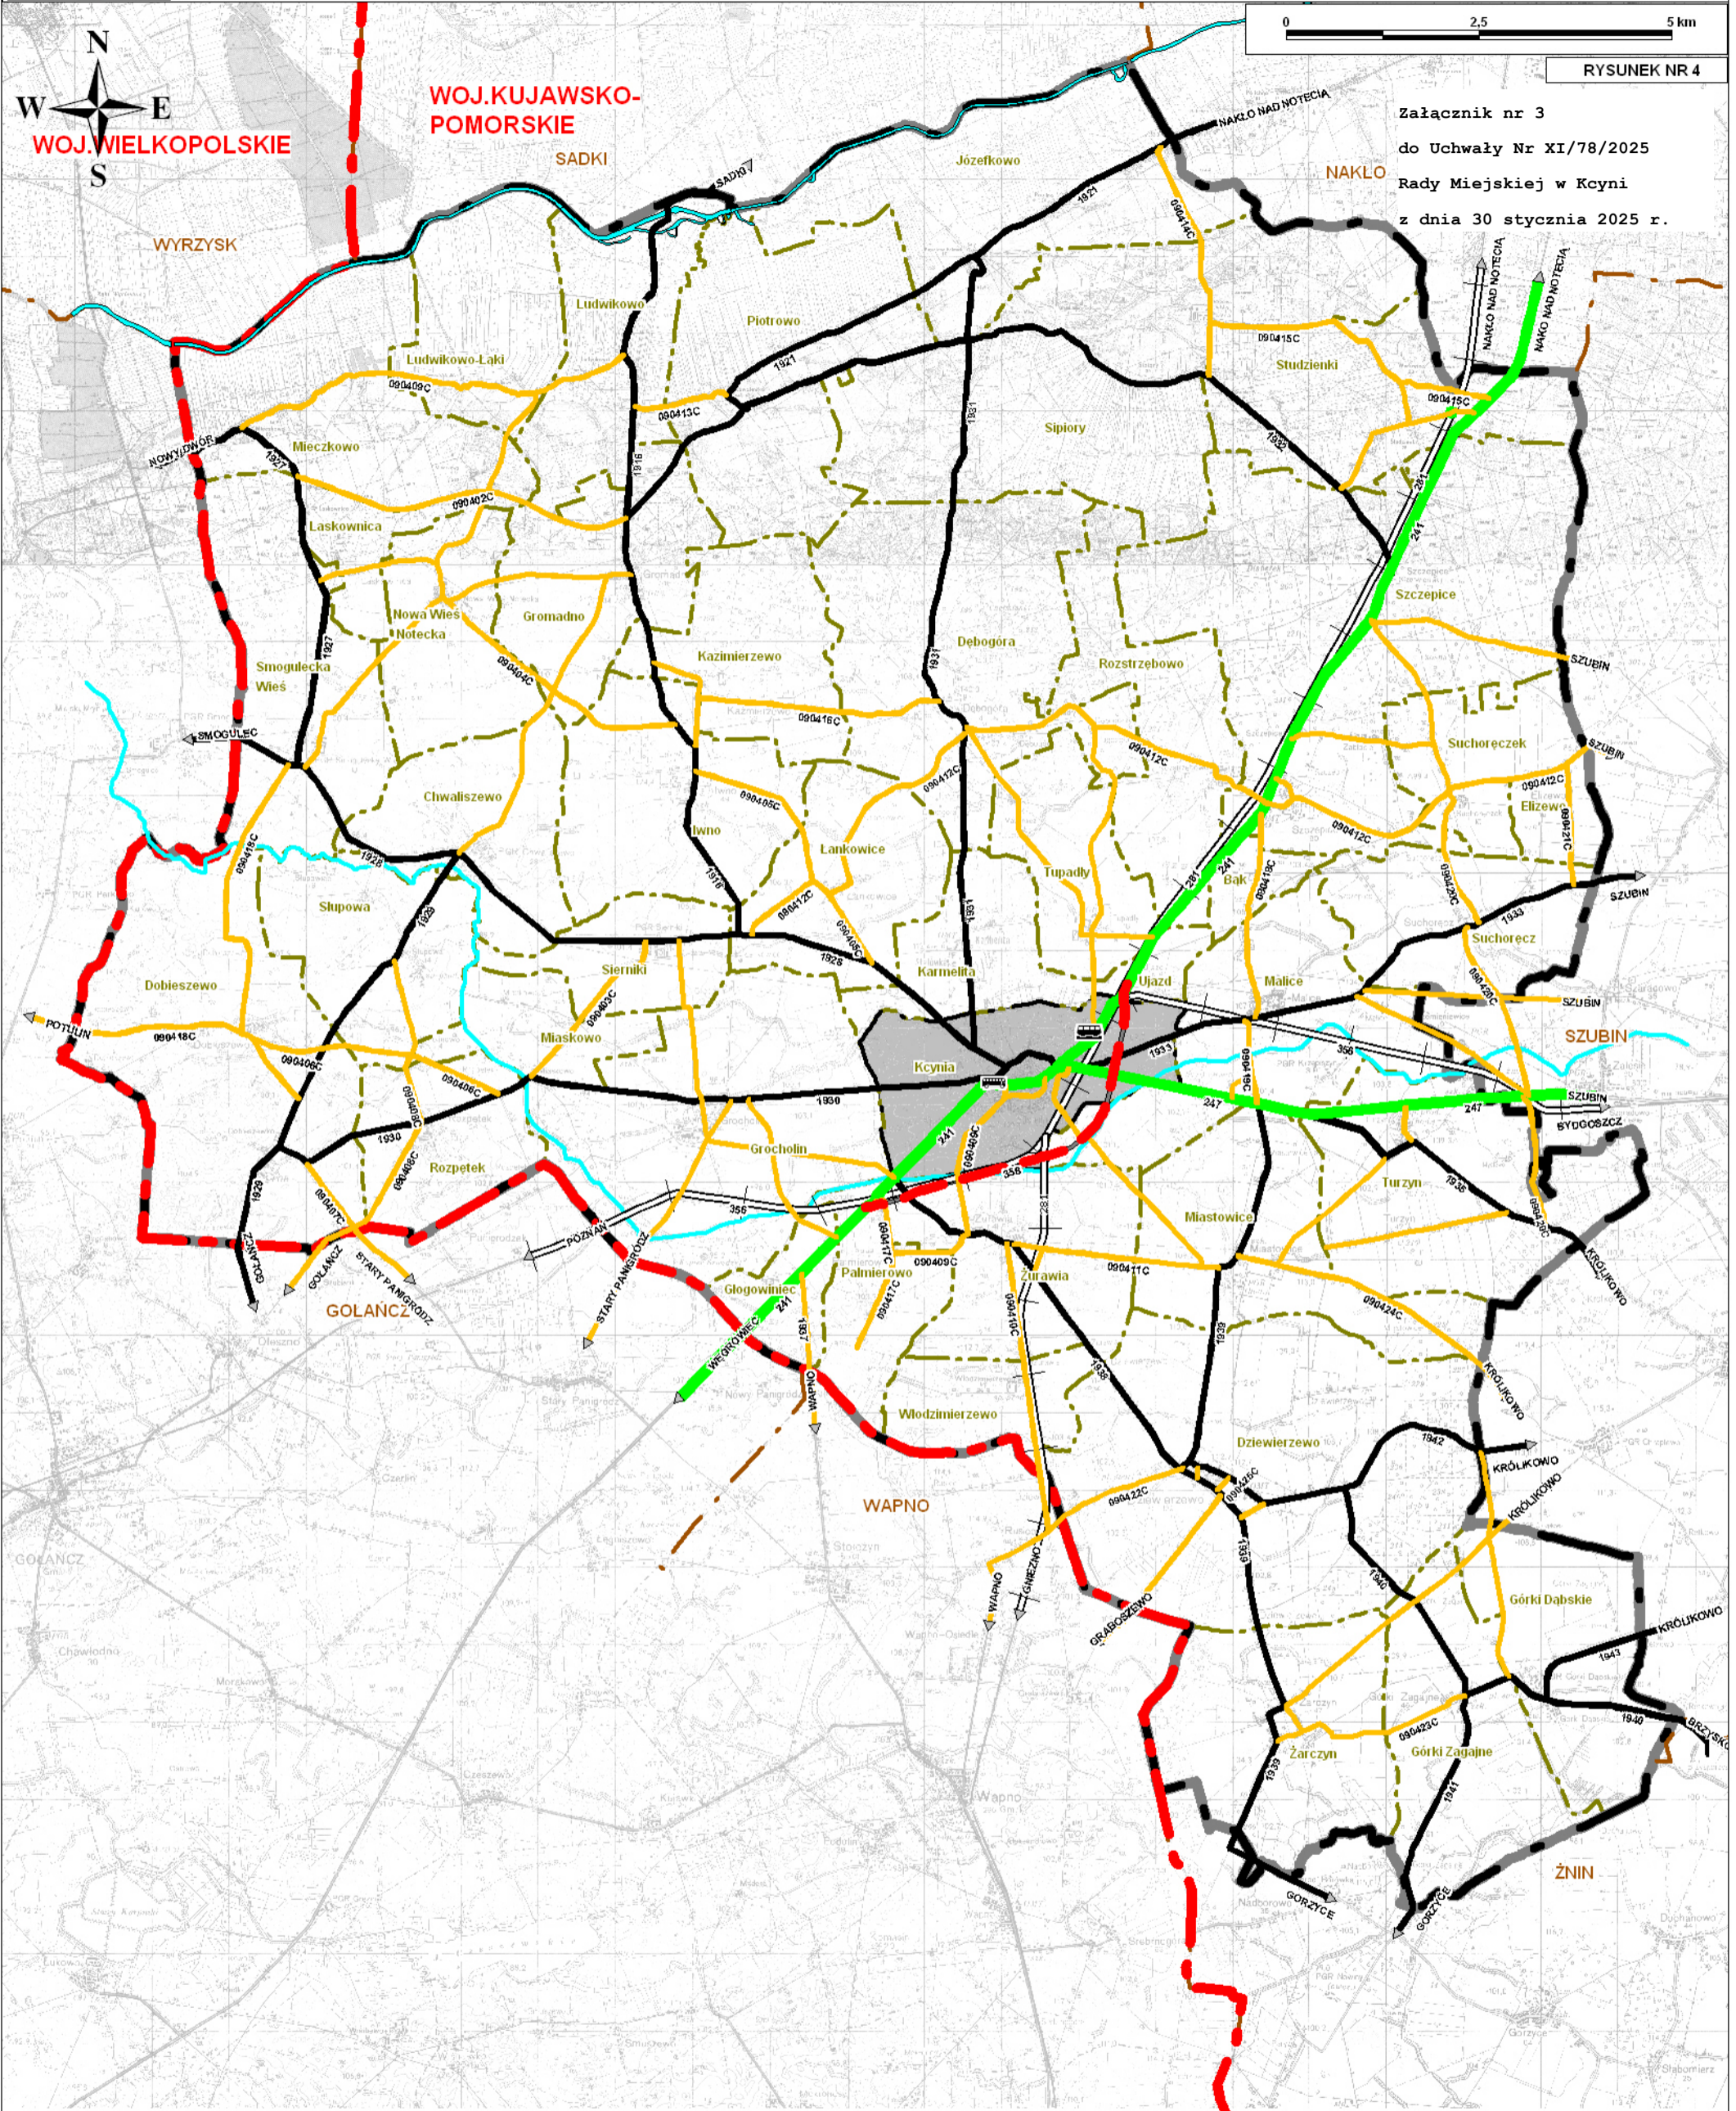

RYSUNEK NR 4

Załącznik nr 3  
do Uchwały Nr XI/78/2025  
Rady Miejskiej w Kcyni  
z dnia 30 stycznia 2025 r.

**OZNACZENIA**

- |  |  |  |                 |  |         |                                      |
|--|--|--|-----------------|--|---------|--------------------------------------|
|  | GRANICA WOJEWÓDZTWA                                  |  | GRANICE MIASTA  |  | 174     | DROGI WOJEWÓDZKIE                    |
|  | WOJ.WIELKOPOLSKIE                                    |  | GRANICE SOŁECTW |  | 133     | DROGI POWIATOWE                      |
|  | GRANICE GMIN SĄSIEDNICH                              |  | Łankowice       |  | 090417C | DROGI GMINNE I INNE                  |
|  | WAPNO  |  | WODY PŁYNĄCE    |  |         | PROJEKTOWANA OBWODNICA MIASTA KCYNIA |
|  | GRANICA GMINY (GRANICE OPRACOWANIA "ZMIANY STUDIUM") |  | KOLEJ           |  |         | DWORZEC PKP                          |
|  |  |  |                 |  |         | DWORZEC PKS                          |