


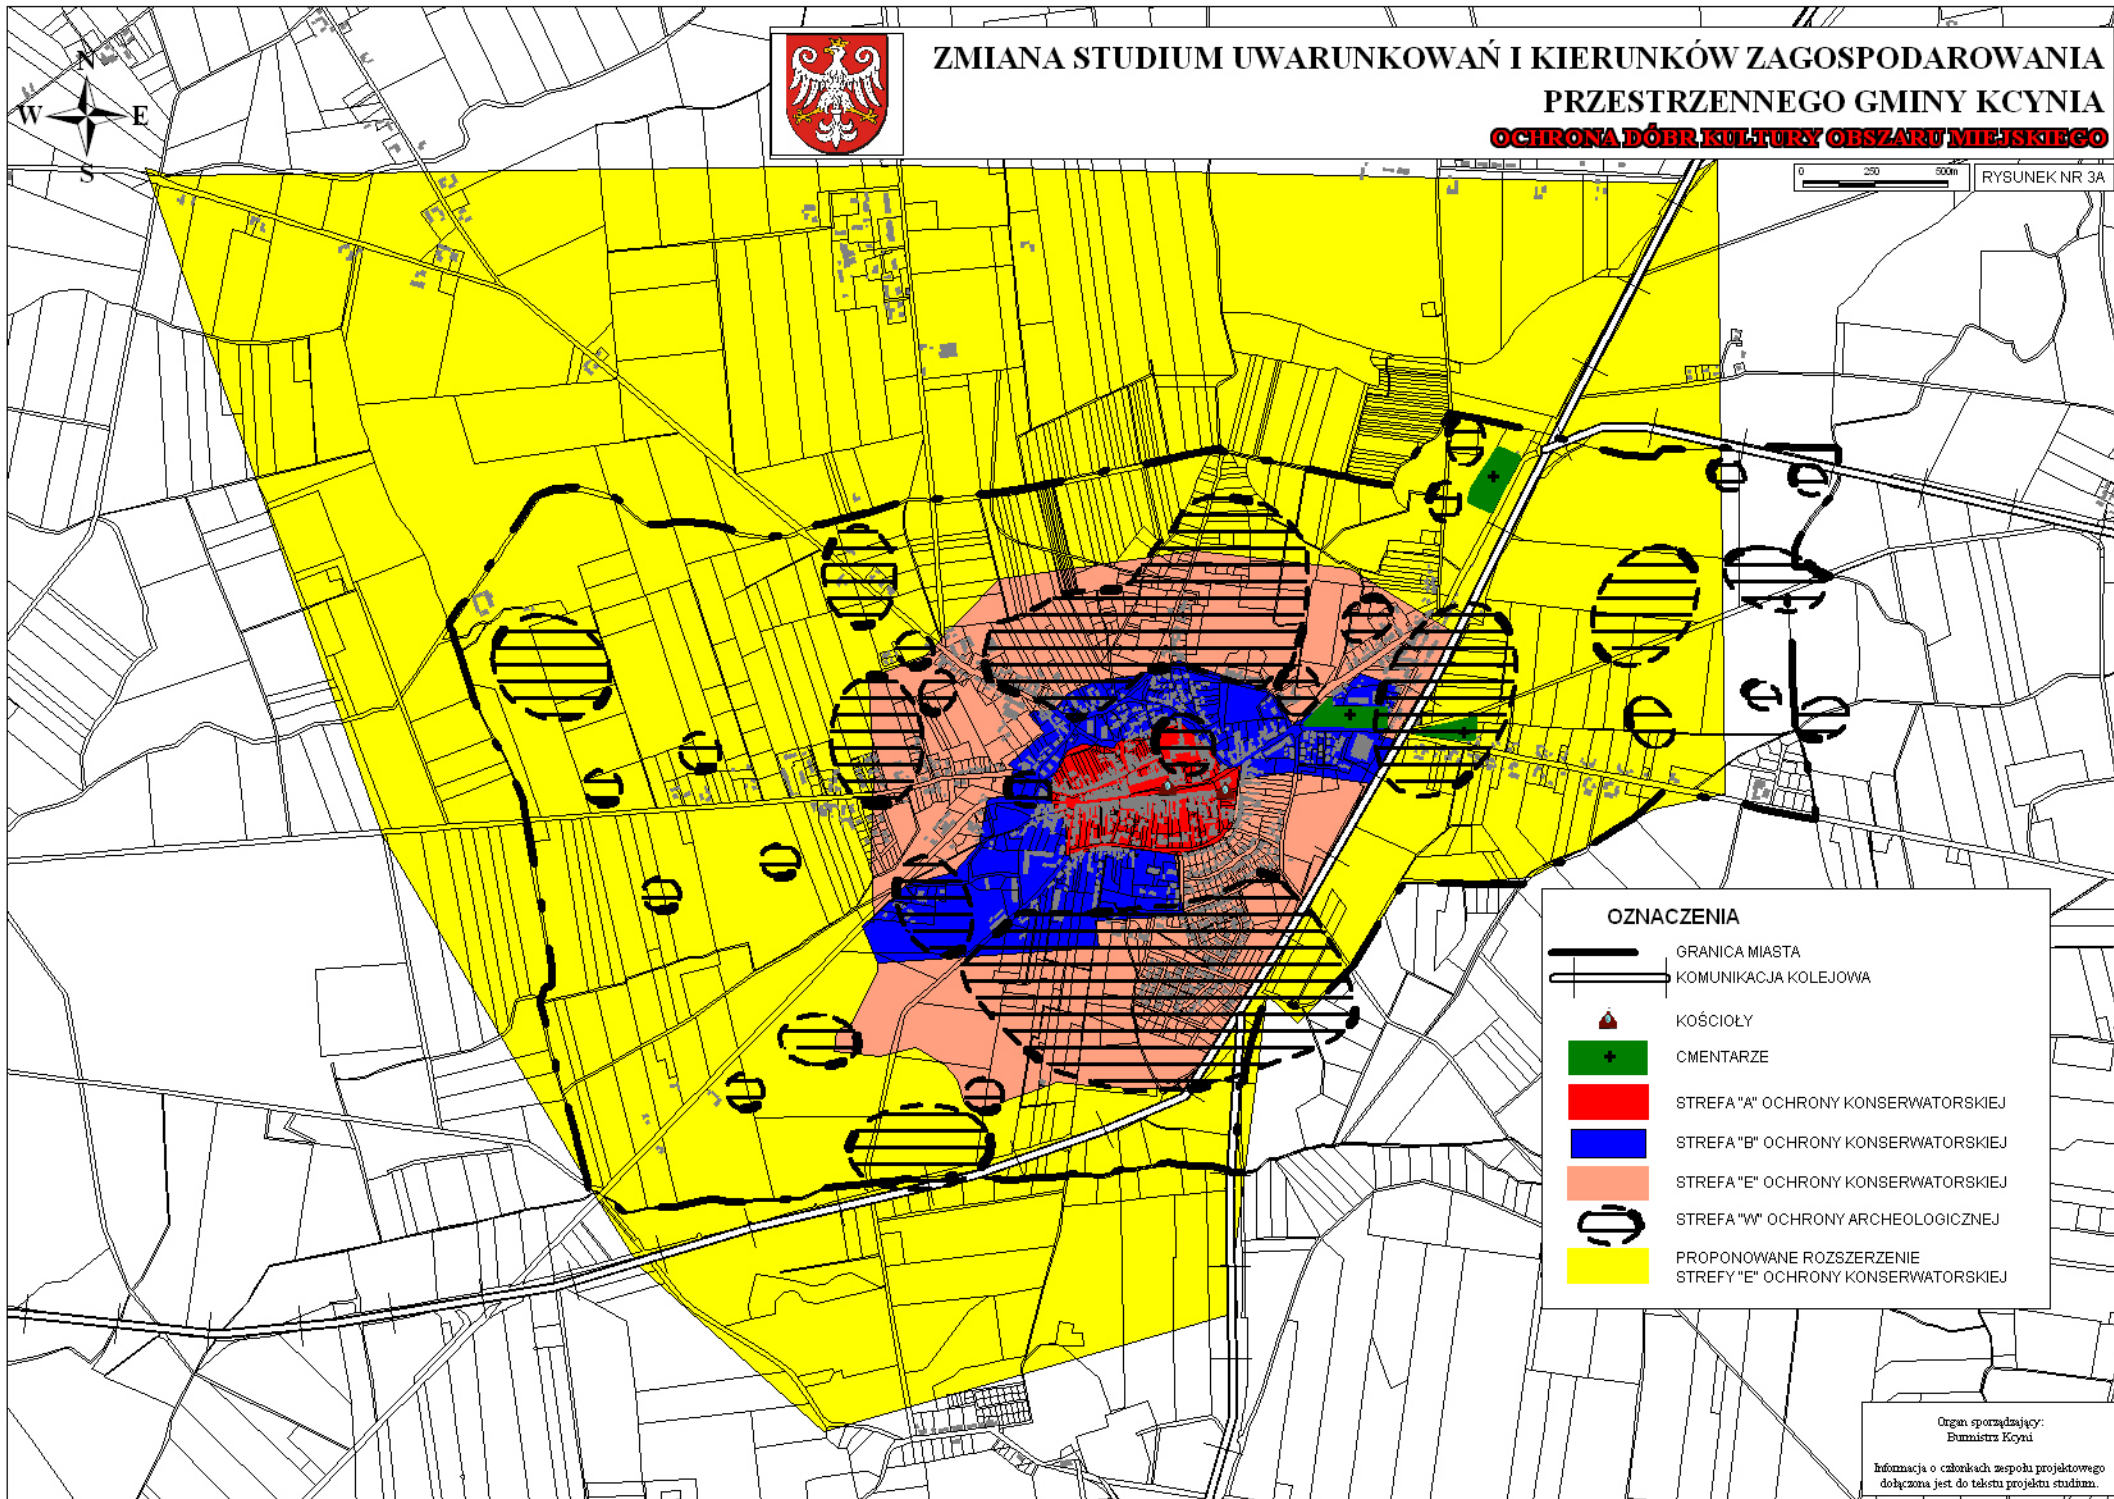

ZMIANA STUDIUM UWARUNKOWAŃ I KIERUNKÓW ZAGOSPODAROWANIA PRZESTRZENNEGO GMINY KCYNIA **OCHRONA DÓBR KULTURY OBSZARU MIEJSKIEGO**

0 250 500m RYSUNEK NR 3A



OZNACZENIA

-  GRANICA MIASTA
-  KOMUNIKACJA KOLEJOWA
-  KOŚCIOŁY
-  CMENTARZE
-  STREFA "A" OCHRONY KONSERWATORSKIEJ
-  STREFA "B" OCHRONY KONSERWATORSKIEJ
-  STREFA "E" OCHRONY KONSERWATORSKIEJ
-  STREFA "W" OCHRONY ARCHEOLOGICZNEJ
-  PROPONOWANE ROZSZERZENIE STREFY "E" OCHRONY KONSERWATORSKIEJ

Organ sporządzający:
Burmistrz Kcynia

Informacja o członkach zespołu projektowego
dołączona jest do tekstu projektu studium.