


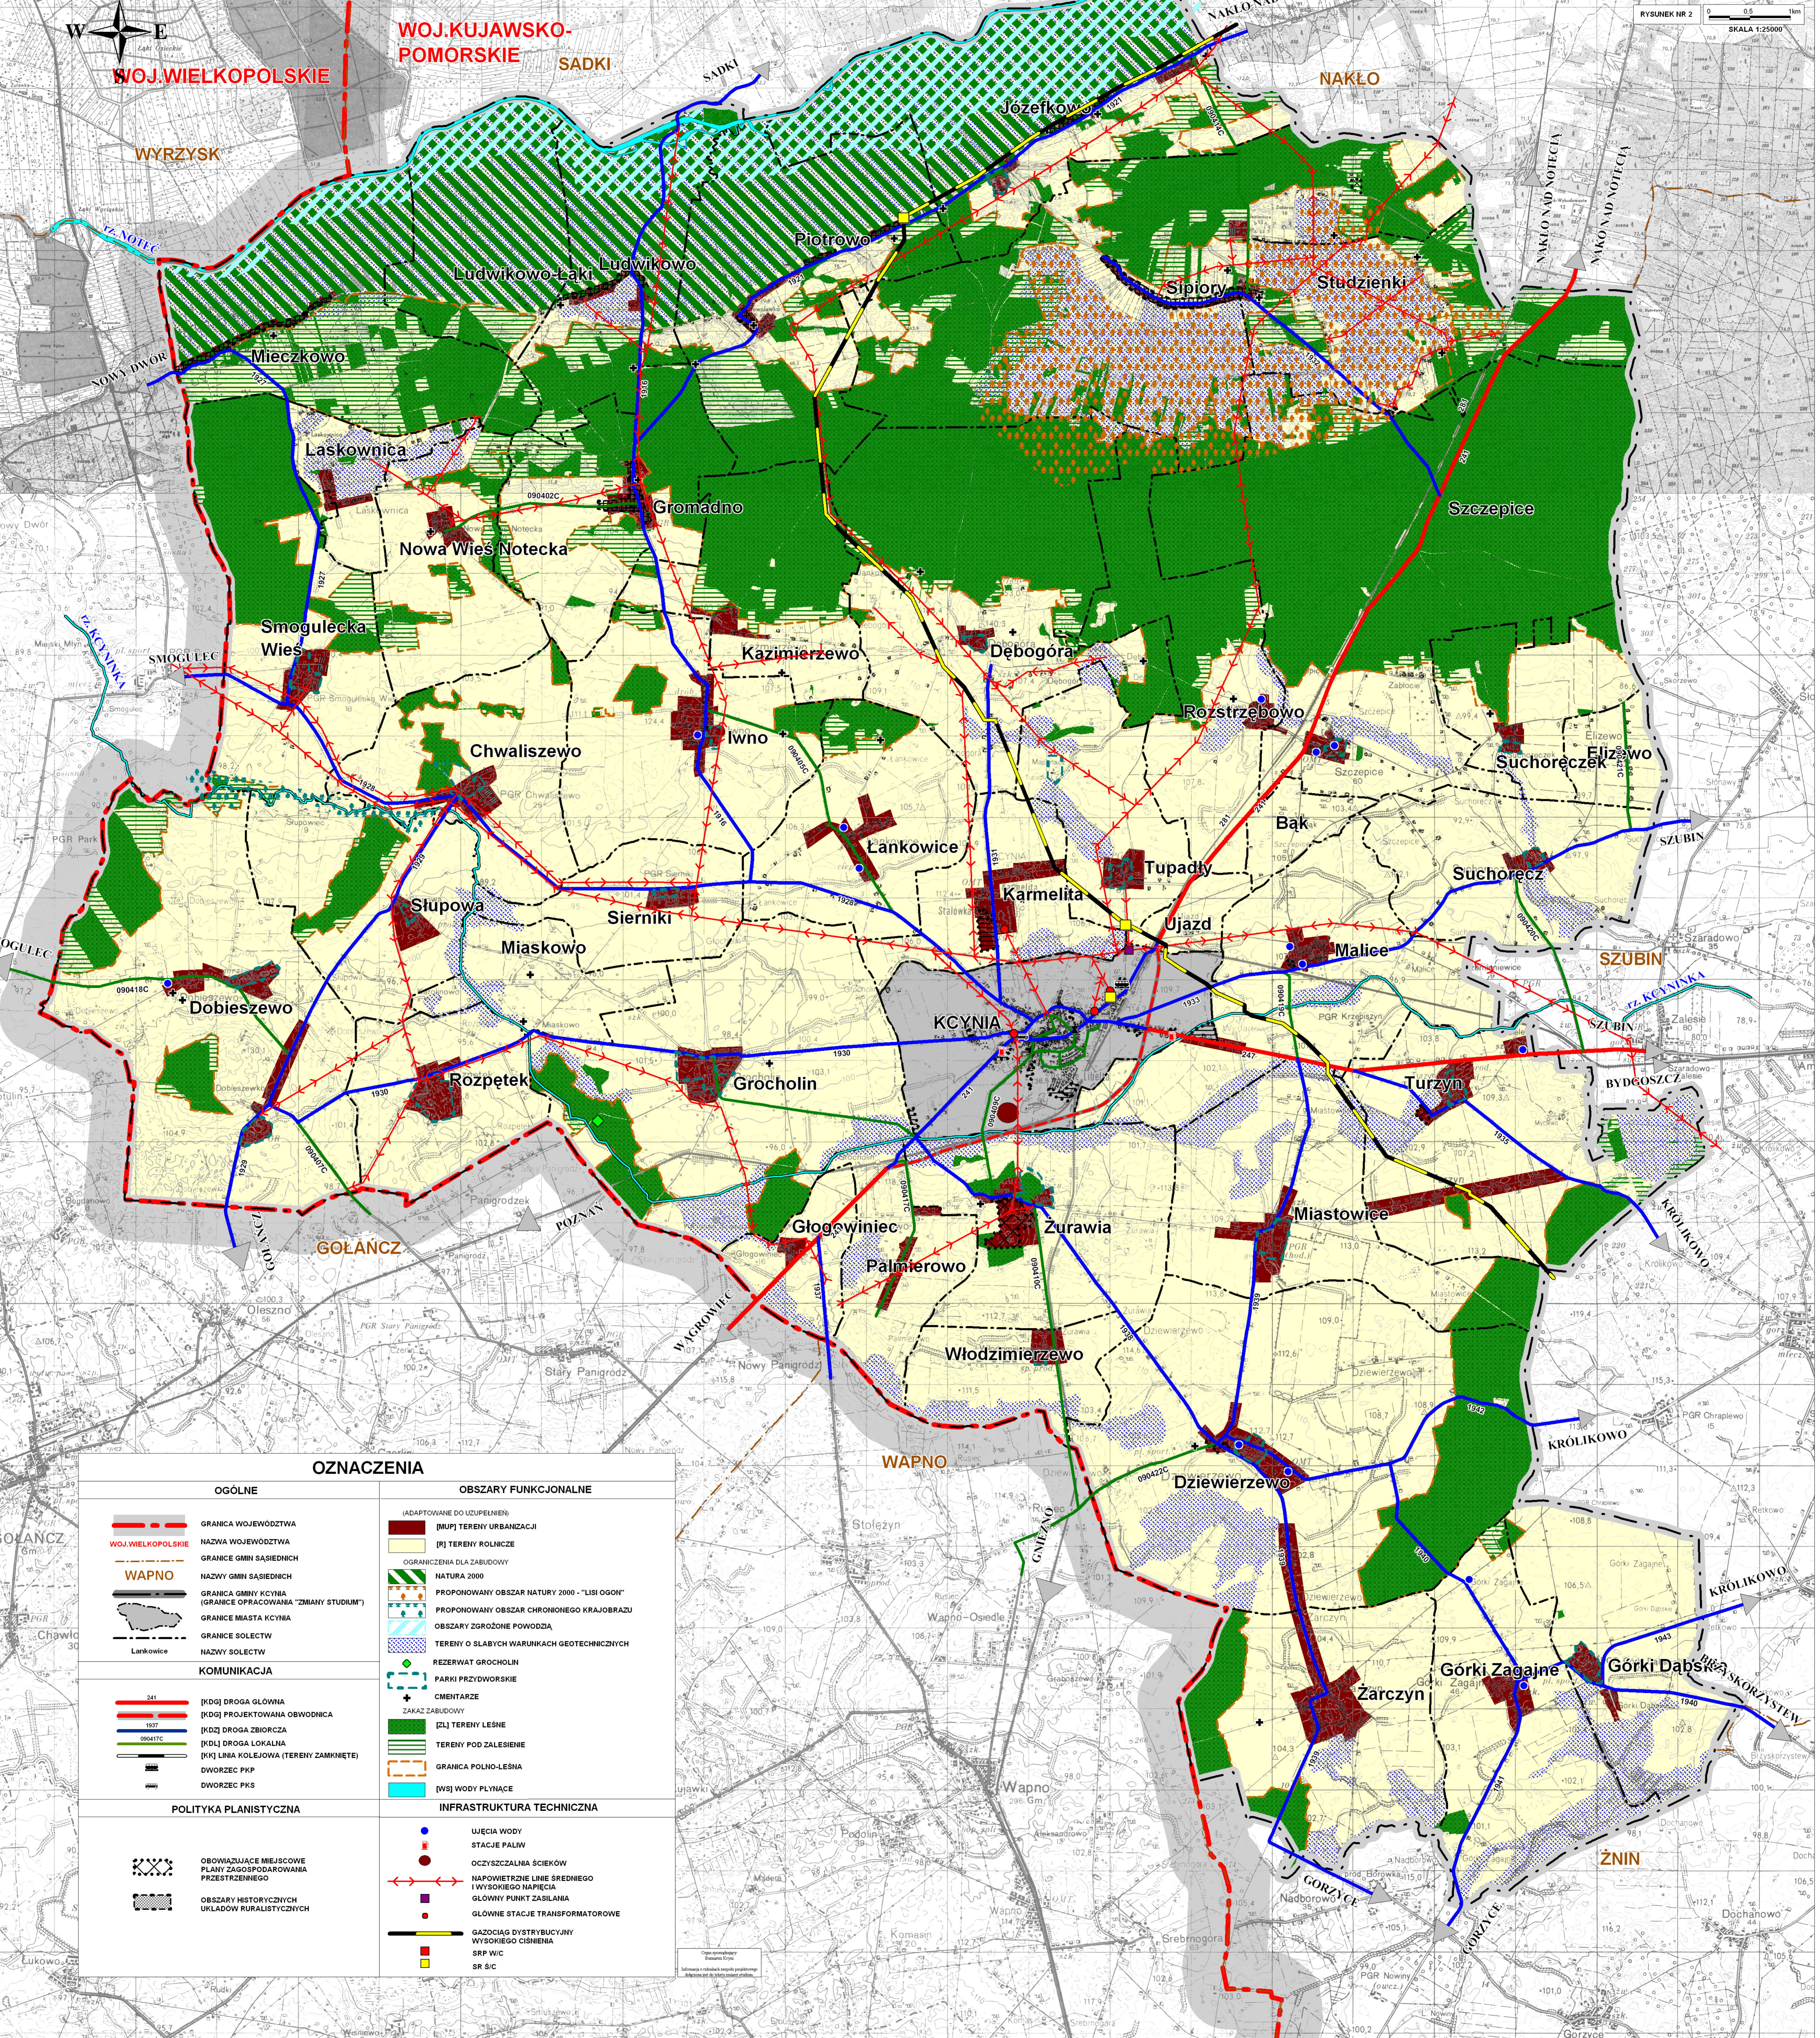

# ZMIANA STUDIUM UWARUNKOWAŃ I KIERUNKÓW ZAGOSPODAROWANIA PRZESTRZENNEGO GMINY KCYNIA

## KIERUNKI ZAGOSPODAROWANIA PRZESTRZENNEGO OBSZARU WIEJSKIEGO

RYSUNEK NR 2 SKALA 1:25000



### OZNACZENIA

OGÓLNE	OBSZARY FUNKCJONALNE
GRANICA WOJEWÓDZTWA	(ADAPTOWANE DO UZUPEŁNIENIA) [MUP] TERENY URBANIZACJI
NAZWA WOJEWÓDZTWA	[R] TERENY ROLNICZE
GRANICE GMIN SASIEDNICH	OGRANICZENIA DLA ZABUDOWY
WAPNO	NATURA 2000
NAZWA GMIN SASIEDNICH	PROPOZYCYJNY OBSZAR NATURY 2000 - "LISI OGON"
GRANICA GMINY KCYNIA (GRANICE OPRACOWANIA "ZMIANY STUDIUM")	PROPOZYCYJNY OBSZAR CHRONIONEGO KRAJOBRAZU
GRANICE MIASTA KCYNIA	OBSZARY ZRÓŻOŻONE POWODZIĄ
GRANICE SOLECTW	TERENY O SŁABYCH WARUNKACH GEOTECHNICZNYCH
NAZWA SOLECTW	REZERWAT GROCHOLIN
KOMUNIKACJA	PARKI PRZYDWORSKIE
241 [KD] DROGA GŁÓWNA	CMENTARZE
1907 [KD] DROGA PROJEKTOWANA OBWODNICA	ZAKAZ ZABUDOWY
1907 [KD] DROGA ZBIORCZA	[ZL] TERENY LEŚNE
09041C [KD] DROGA LOKALNA	TERENY POD ZALESIENIE
[KJ] LINIA KOLEJOWA (TERENY ZAMKNIĘTE)	GRANICA POLNO-LEŚNA
DWORZEC PKP	[WS] WODY PLYNĄCE
DWORZEC PKS	INFRASTRUKTURA TECHNICZNA
POLITYKA PLANISTYCZNA	WJECIA WODY
OBOWIĄZUJĄCE MIEJSCOWE PLANY ZAGOSPODAROWANIA PRZESTRZENNEGO	STACJE PALIW
OBSZARY HISTORYCZNYCH UKŁADÓW RURALISTYCZNYCH	OČYSZCZALNA ŚCIEKÓW
	NAPONIETRZNE LINIE ŚREDNIEGO I WYSOKIEGO CIŚNIENIA
	GŁÓWNY PUNKT ZASILANIA
	GŁÓWNE STACJE TRANSFORMATOROWE
	GAZOCIĄG DYSTRYBUCYJNY WYŚROGIEGO CIŚNIENIA
	SRP W/C
	SRP Ś/C